


# 夹江县吴场镇光辉片区村级国土空间规划

(2023—2035年)

用地布局规划图

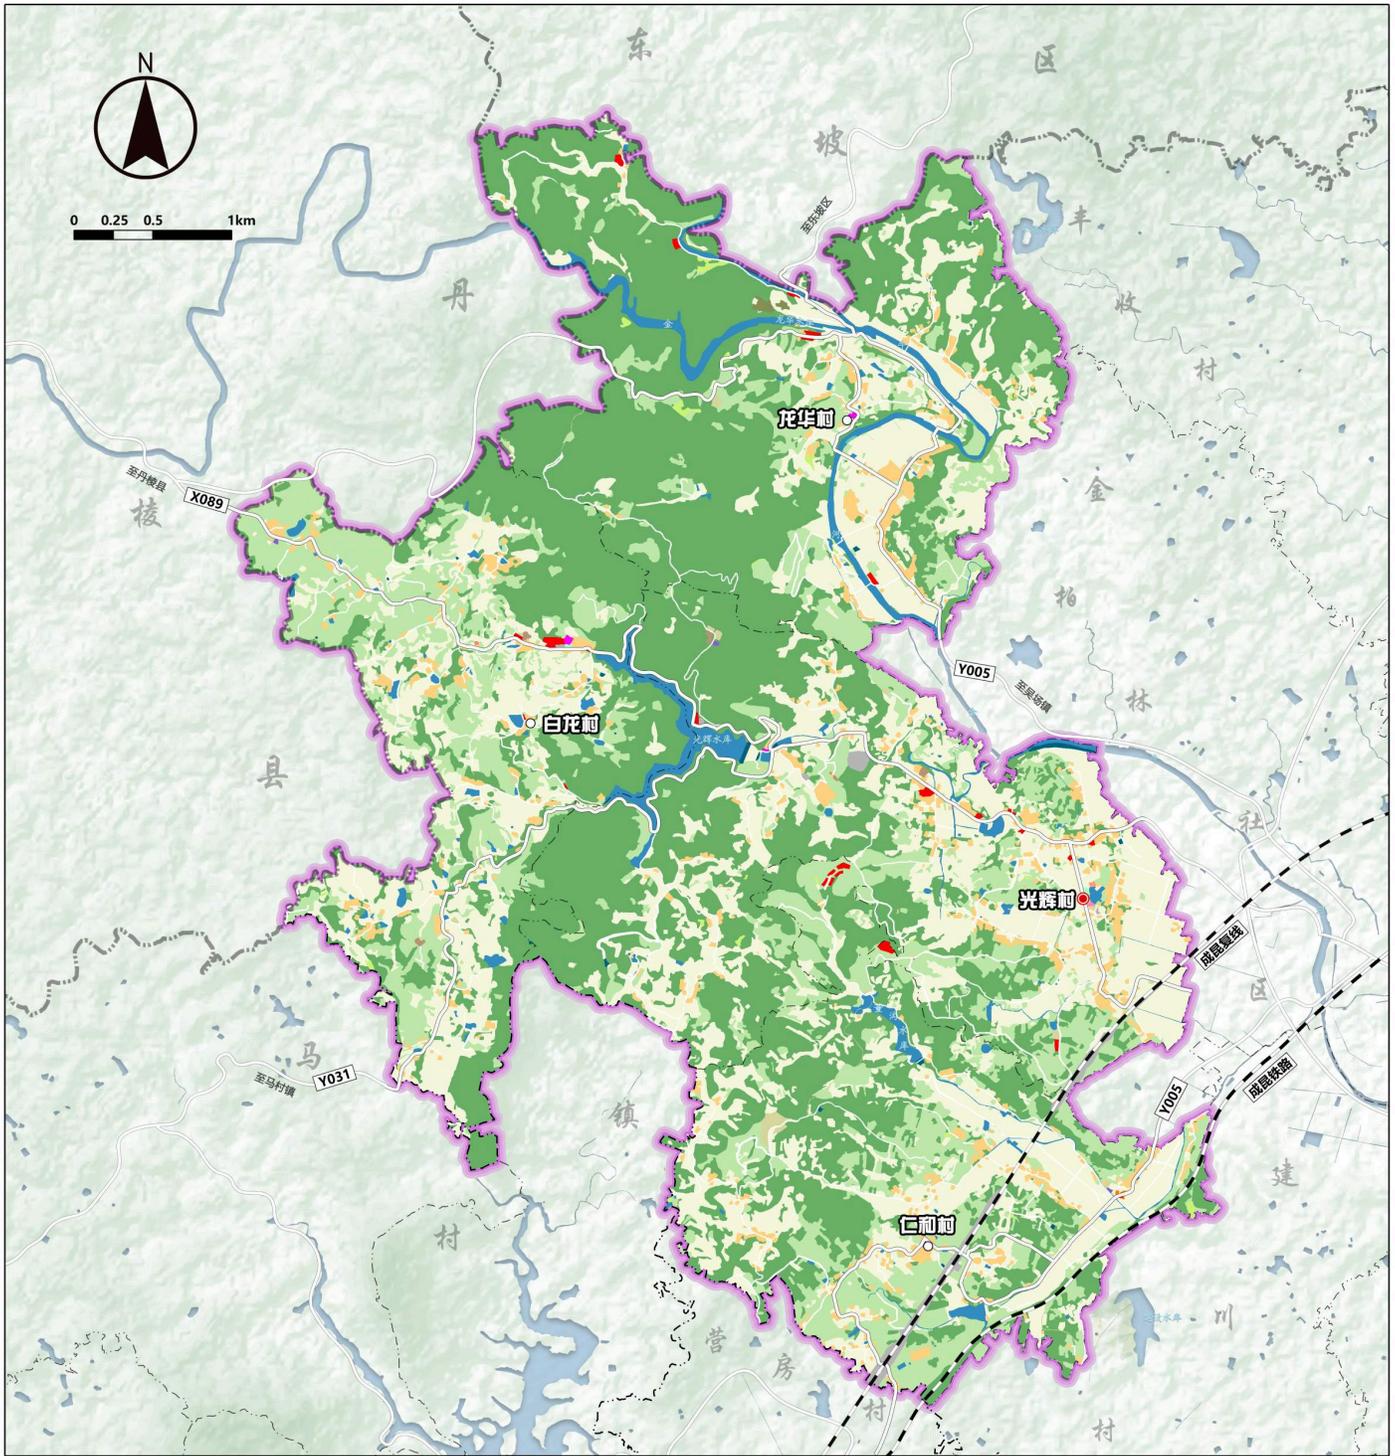

## 图例

中心村	茶园	种植设施建设用地	零售商业用地	公路用地	广场用地
一般村	其他园地	畜禽养殖设施建设用地	餐饮用地	城镇村道路用地	宗教用地
乡镇界	乔木林地	一类农村宅基地	旅馆用地	社会停车场用地	殡葬用地
村界	竹林地	二类农村宅基地	娱乐用地	供水用地	其他特殊用地
主要道路	灌木林地	机关团体用地	其他商业服务业用地	排水用地	河流水面
水田	其他林地	文化活动用地	一类工业用地	供电用地	水库水面
水浇地	其他草地	幼儿园用地	二类工业用地	通信用地	坑塘水面
旱地	内陆滩涂	基层医疗卫生设施用地	一类物流仓储用地	环卫用地	沟渠
果园	村道用地	老年人社会福利用地	铁路用地	水工设施用地	

编制

夹江县吴场镇人民政府

四川柒元星实业有限公司 制图

2025年12月