


夹江县吴场镇光辉片区村级国土空间规划

(2023—2035年)

产业发展用地规划图

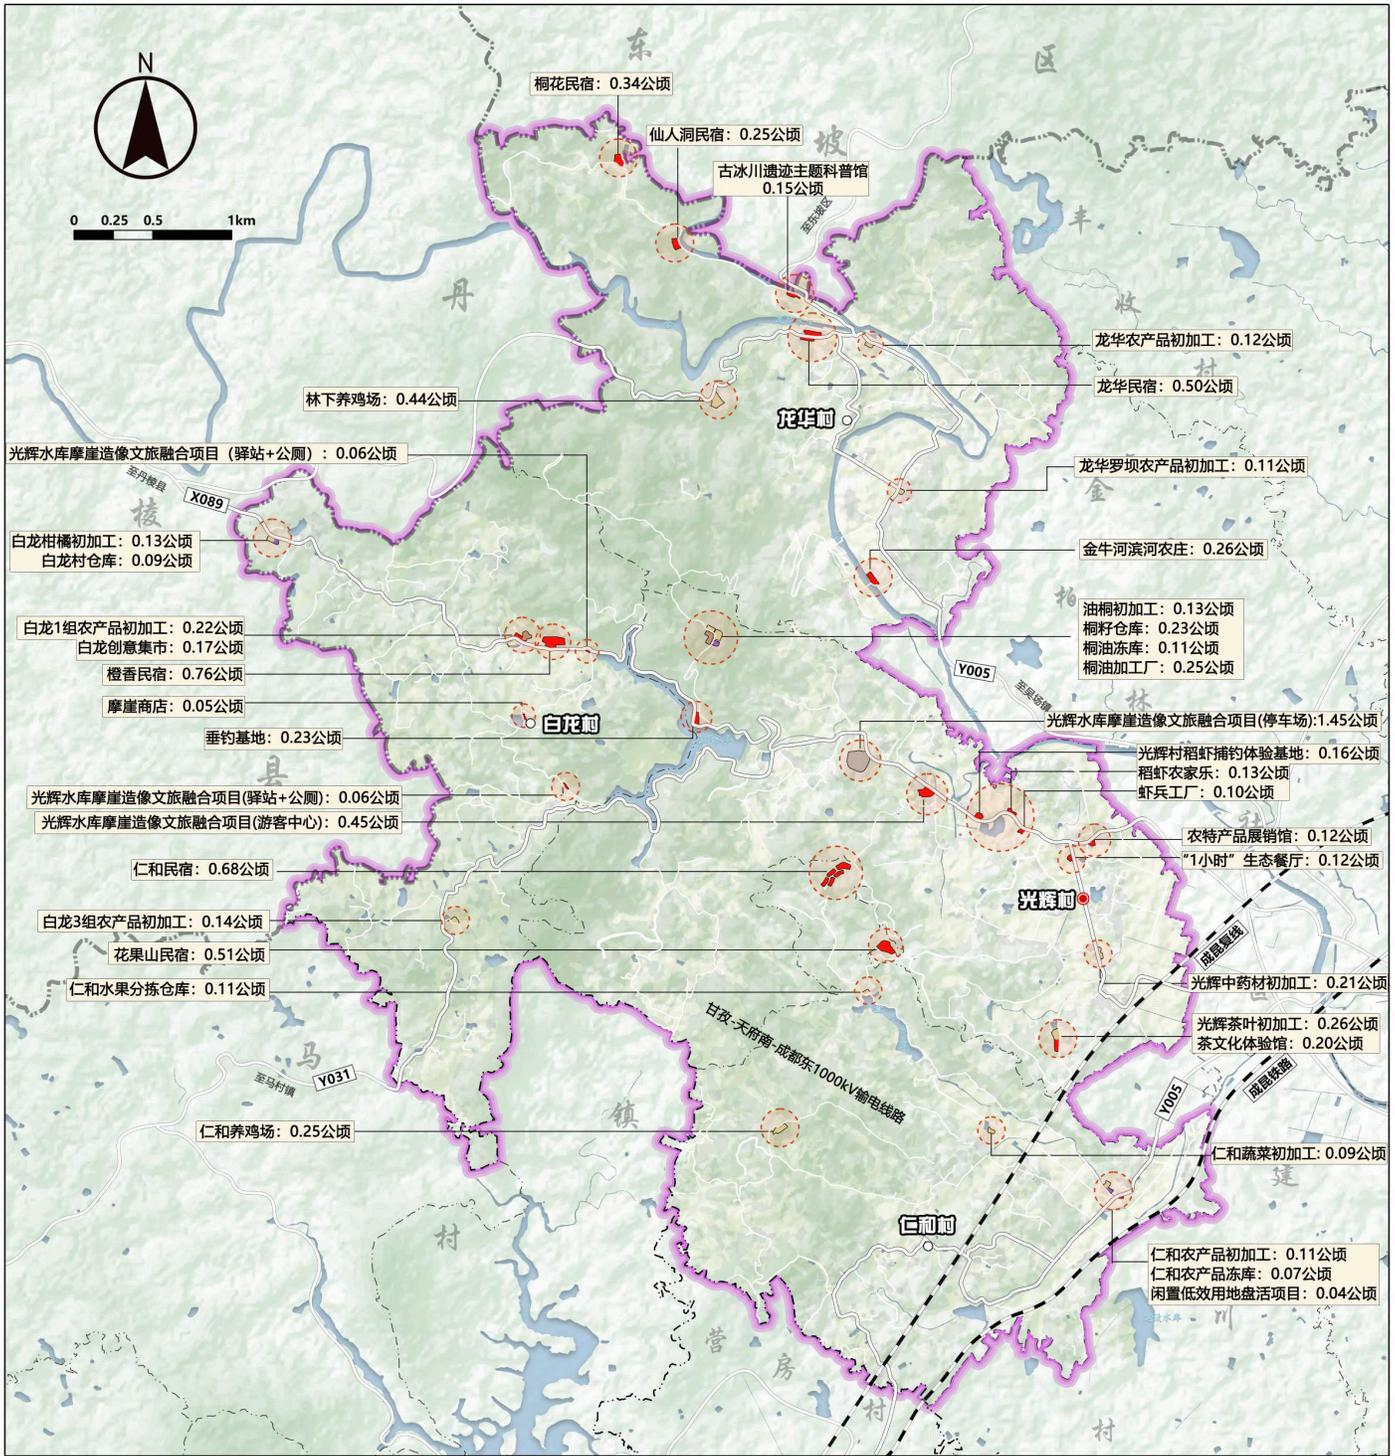

图例

- | | | | |
|--|------------|--|-----------|
| | 中心村 | | 旅馆用地 |
| | 一般村 | | 娱乐用地 |
| | 乡镇界 | | 其他商业服务业用地 |
| | 村界 | | 一类工业用地 |
| | 主要道路 | | 一类物流仓储用地 |
| | 种植设施建设用地 | | 社会停车场用地 |
| | 畜禽养殖设施建设用地 | | |
| | 零售商业用地 | | |
| | 餐饮用地 | | |