


# 夹江县吴场镇光辉片区村级国土空间规划

(2023—2035年)

空间底线规划图

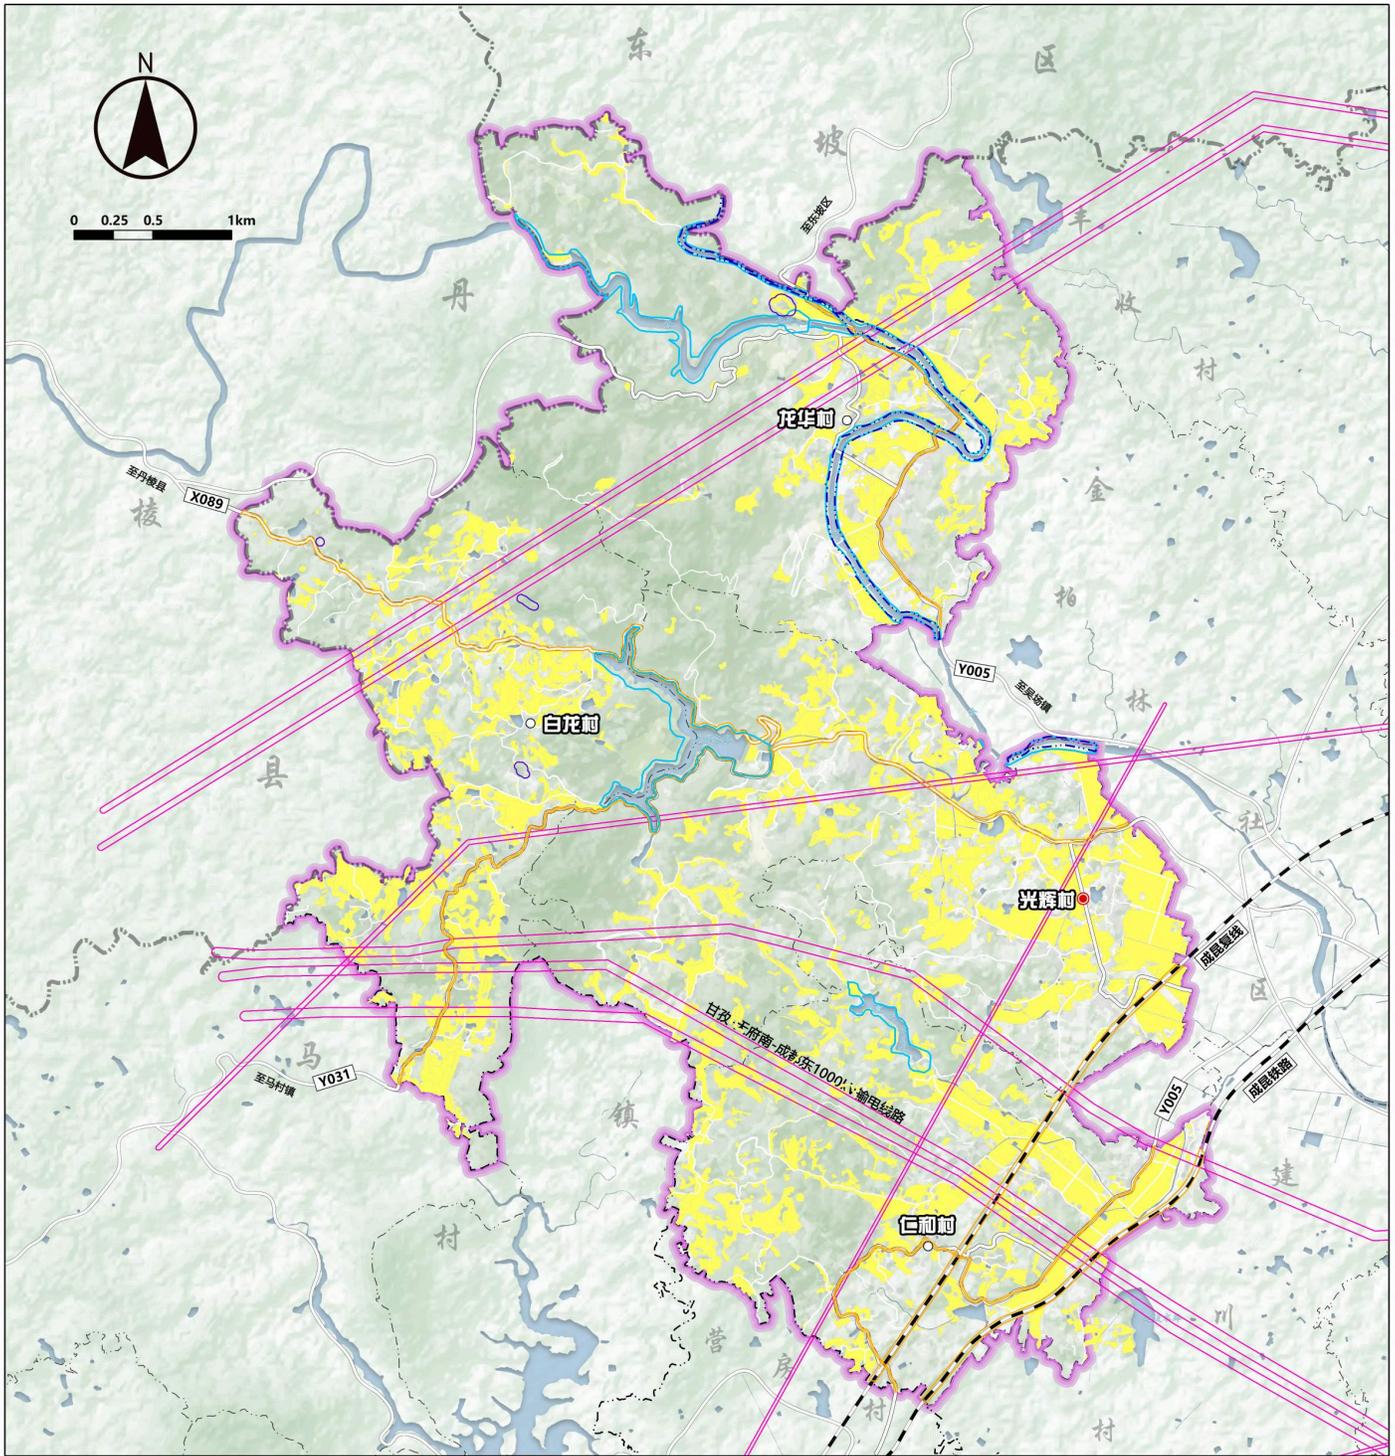

图例

- |         |           |
|---------|-----------|
| 中心村     | 架空电力线路保护区 |
| 一般村     | 建筑公路控制区   |
| 乡镇界     |           |
| 村界      |           |
| 主要道路    |           |
| 永久基本农田  |           |
| 洪涝灾害控制线 |           |
| 河湖管理控制线 |           |
| 历史文化保护线 |           |