


# 夹江县吴场镇光辉片区村级国土空间规划

(2023—2035年)

公共服务设施规划图

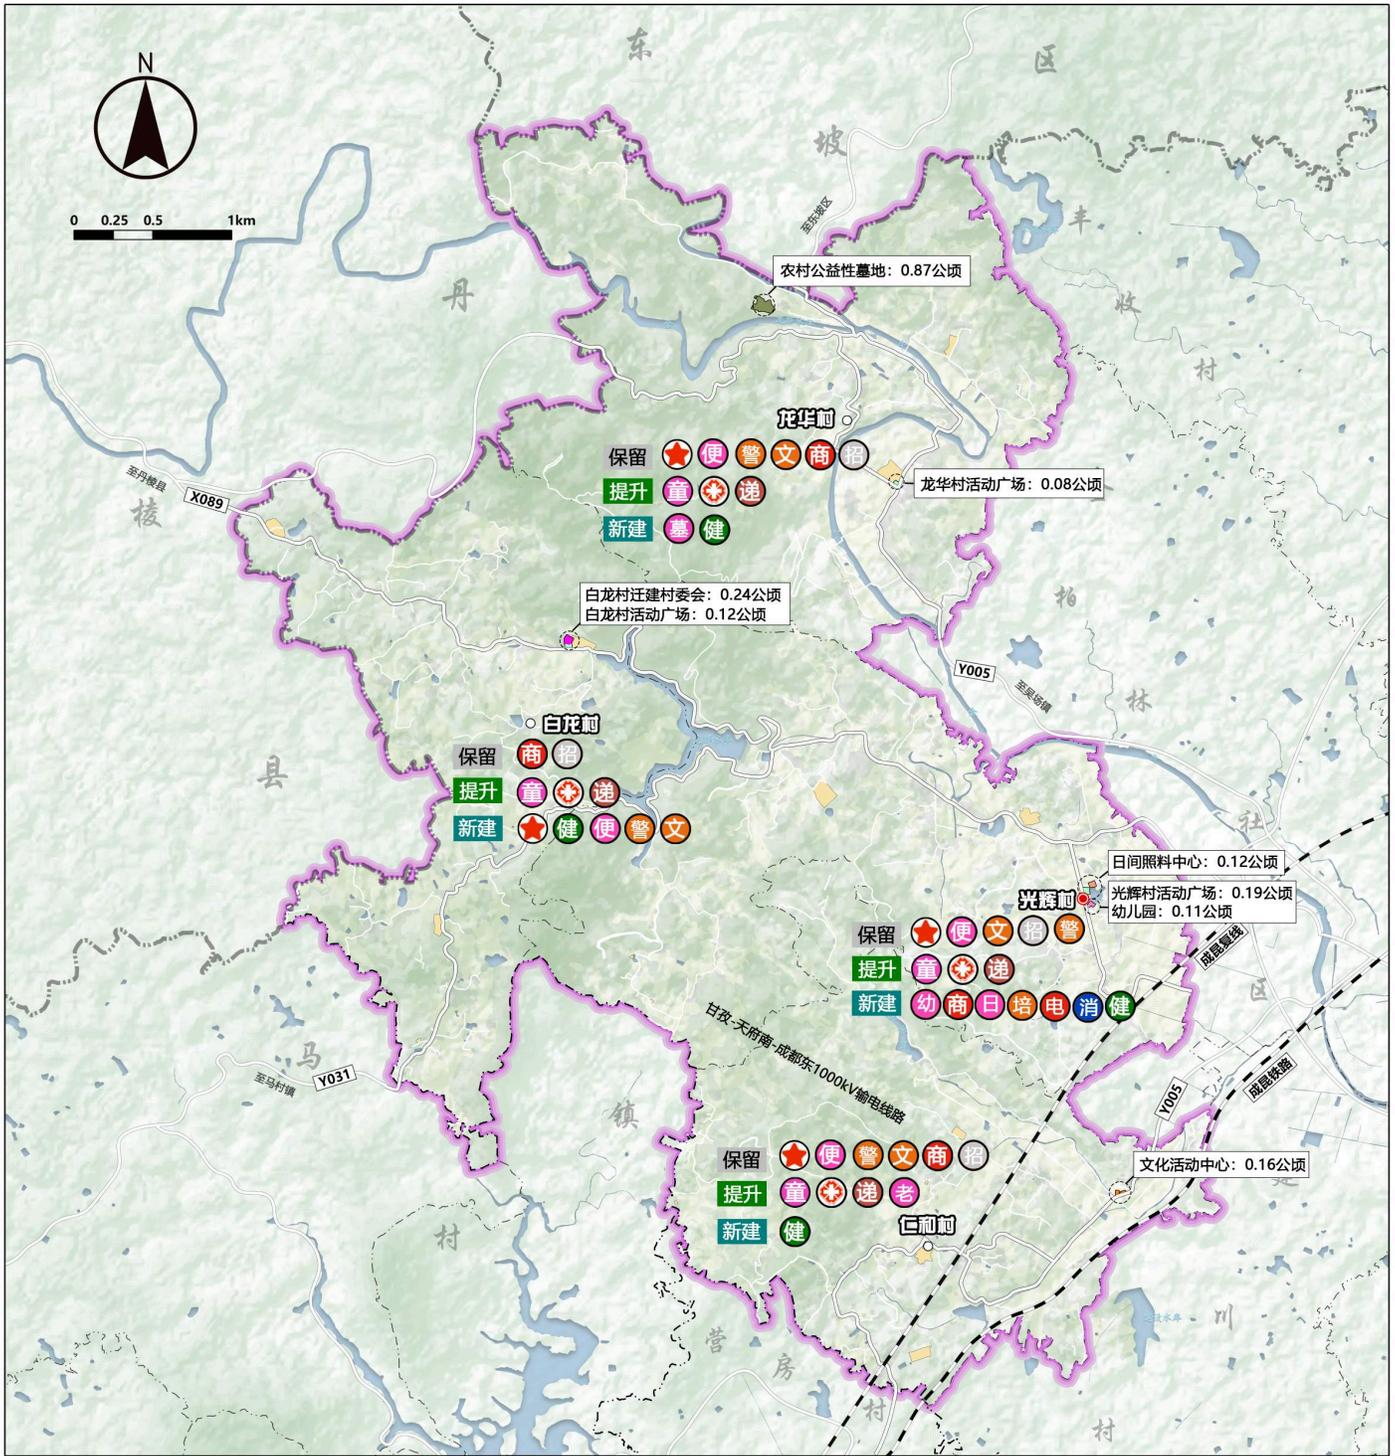

## 图例

- |         |          |           |        |
|---------|----------|-----------|--------|
| ● 中心村   | ● 文化活动室  | ● 日间照料中心  | ■ 殡葬用地 |
| ○ 一般村   | ● 健身广场   | ● 老年活动中心  | ■ 安置点  |
| --- 乡镇界 | ● 儿童之家   | ● 电商服务点   |        |
| --- 村界  | ● 物流配送点  | ● 农村公益性墓地 |        |
| == 主要道路 | ● 消防室    | ■ 机关团体用地  |        |
| ● 村委会   | ● 便民超市   | ■ 文化活动用地  |        |
| ● 村卫生室  | ● 招呼站    | ■ 幼儿园用地   |        |
| ● 幼儿园   | ● 警务室    | ■ 社会福利用地  |        |
| ● 便民服务站 | ● 村民培训中心 | ■ 广场用地    |        |