


# 夹江县迎江村级片区国土空间规划（2024-2035年）

## 05 乡村居住用地规划图

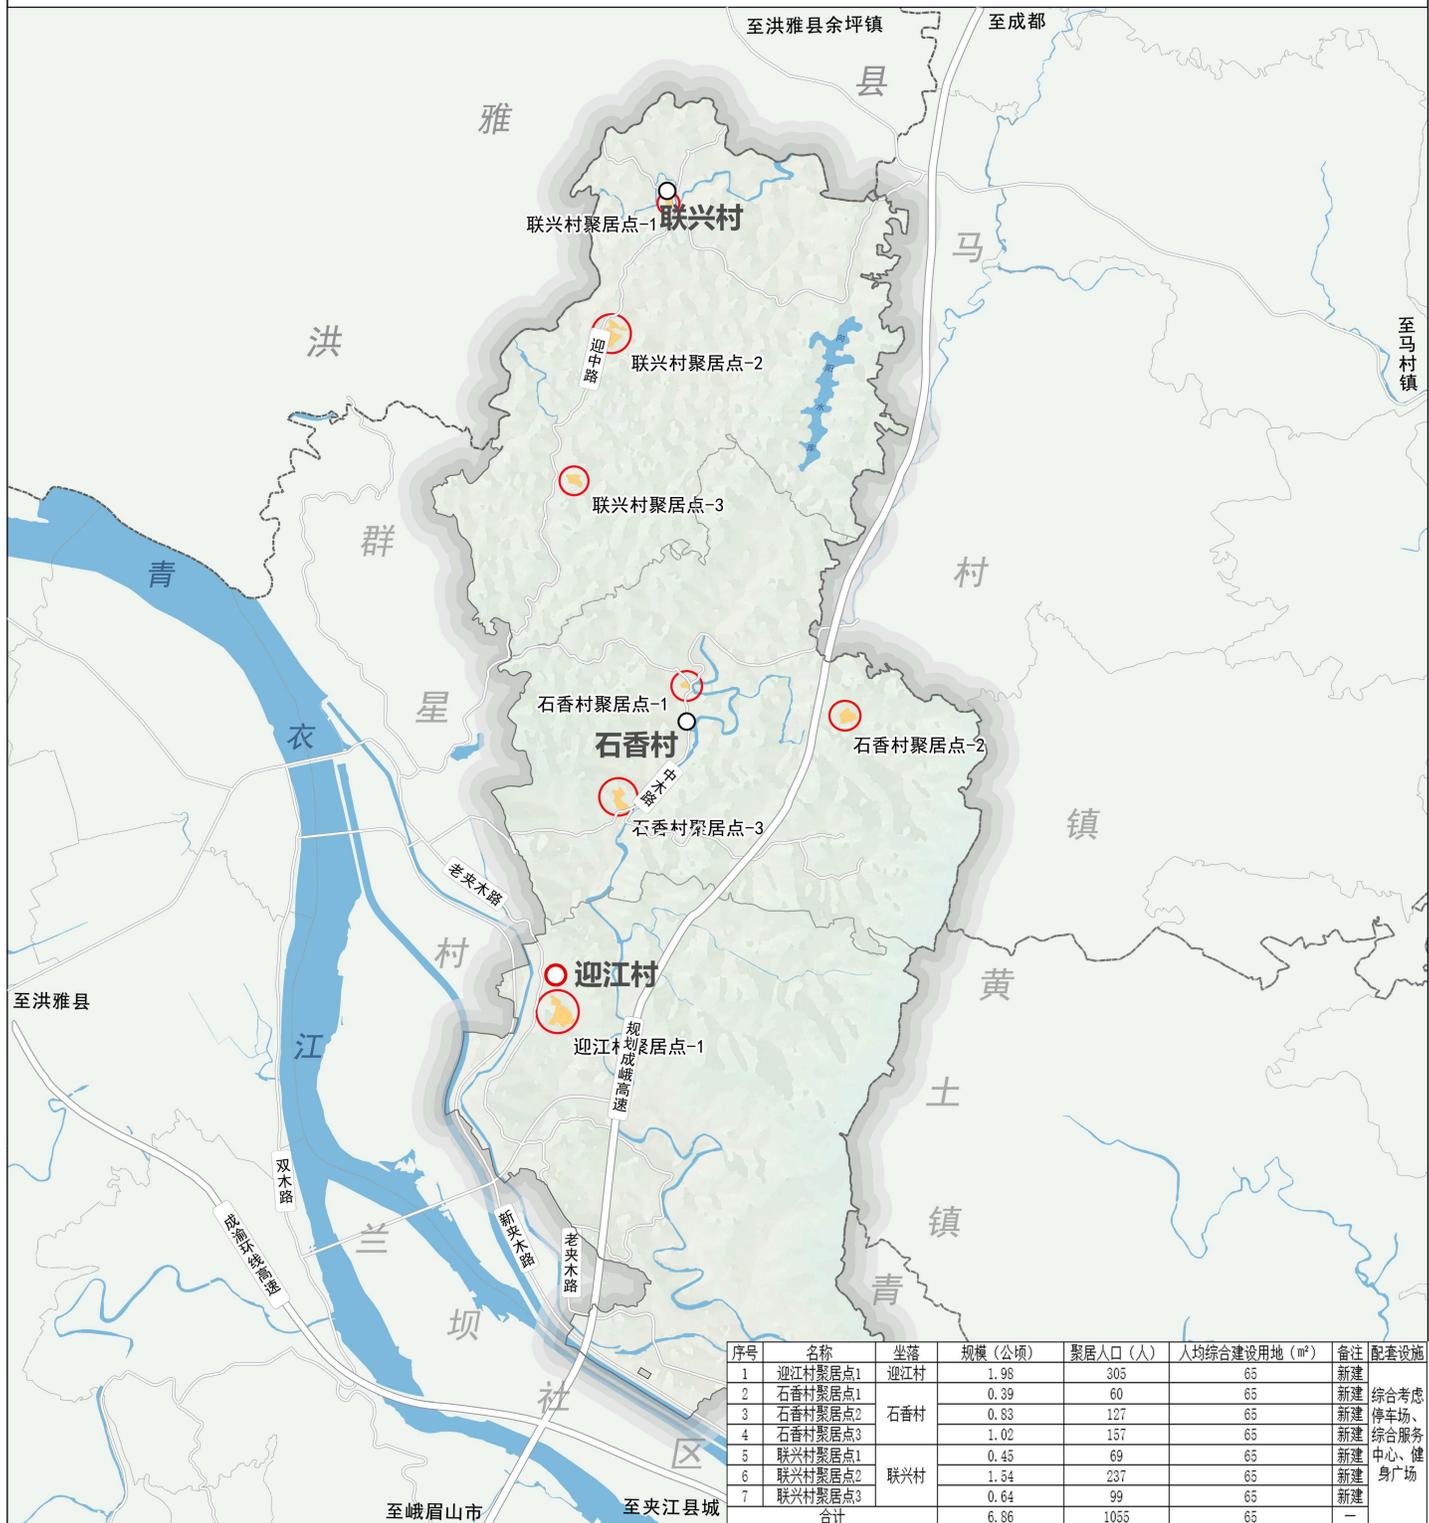

- 图例**
- 规划范围
  - 村界
  - 镇界
  - 县道
  - 乡道
  - 村道
  - 中心村
  - 其他村
  - 河流水域
  - 城镇开发边界
  - 居民点