
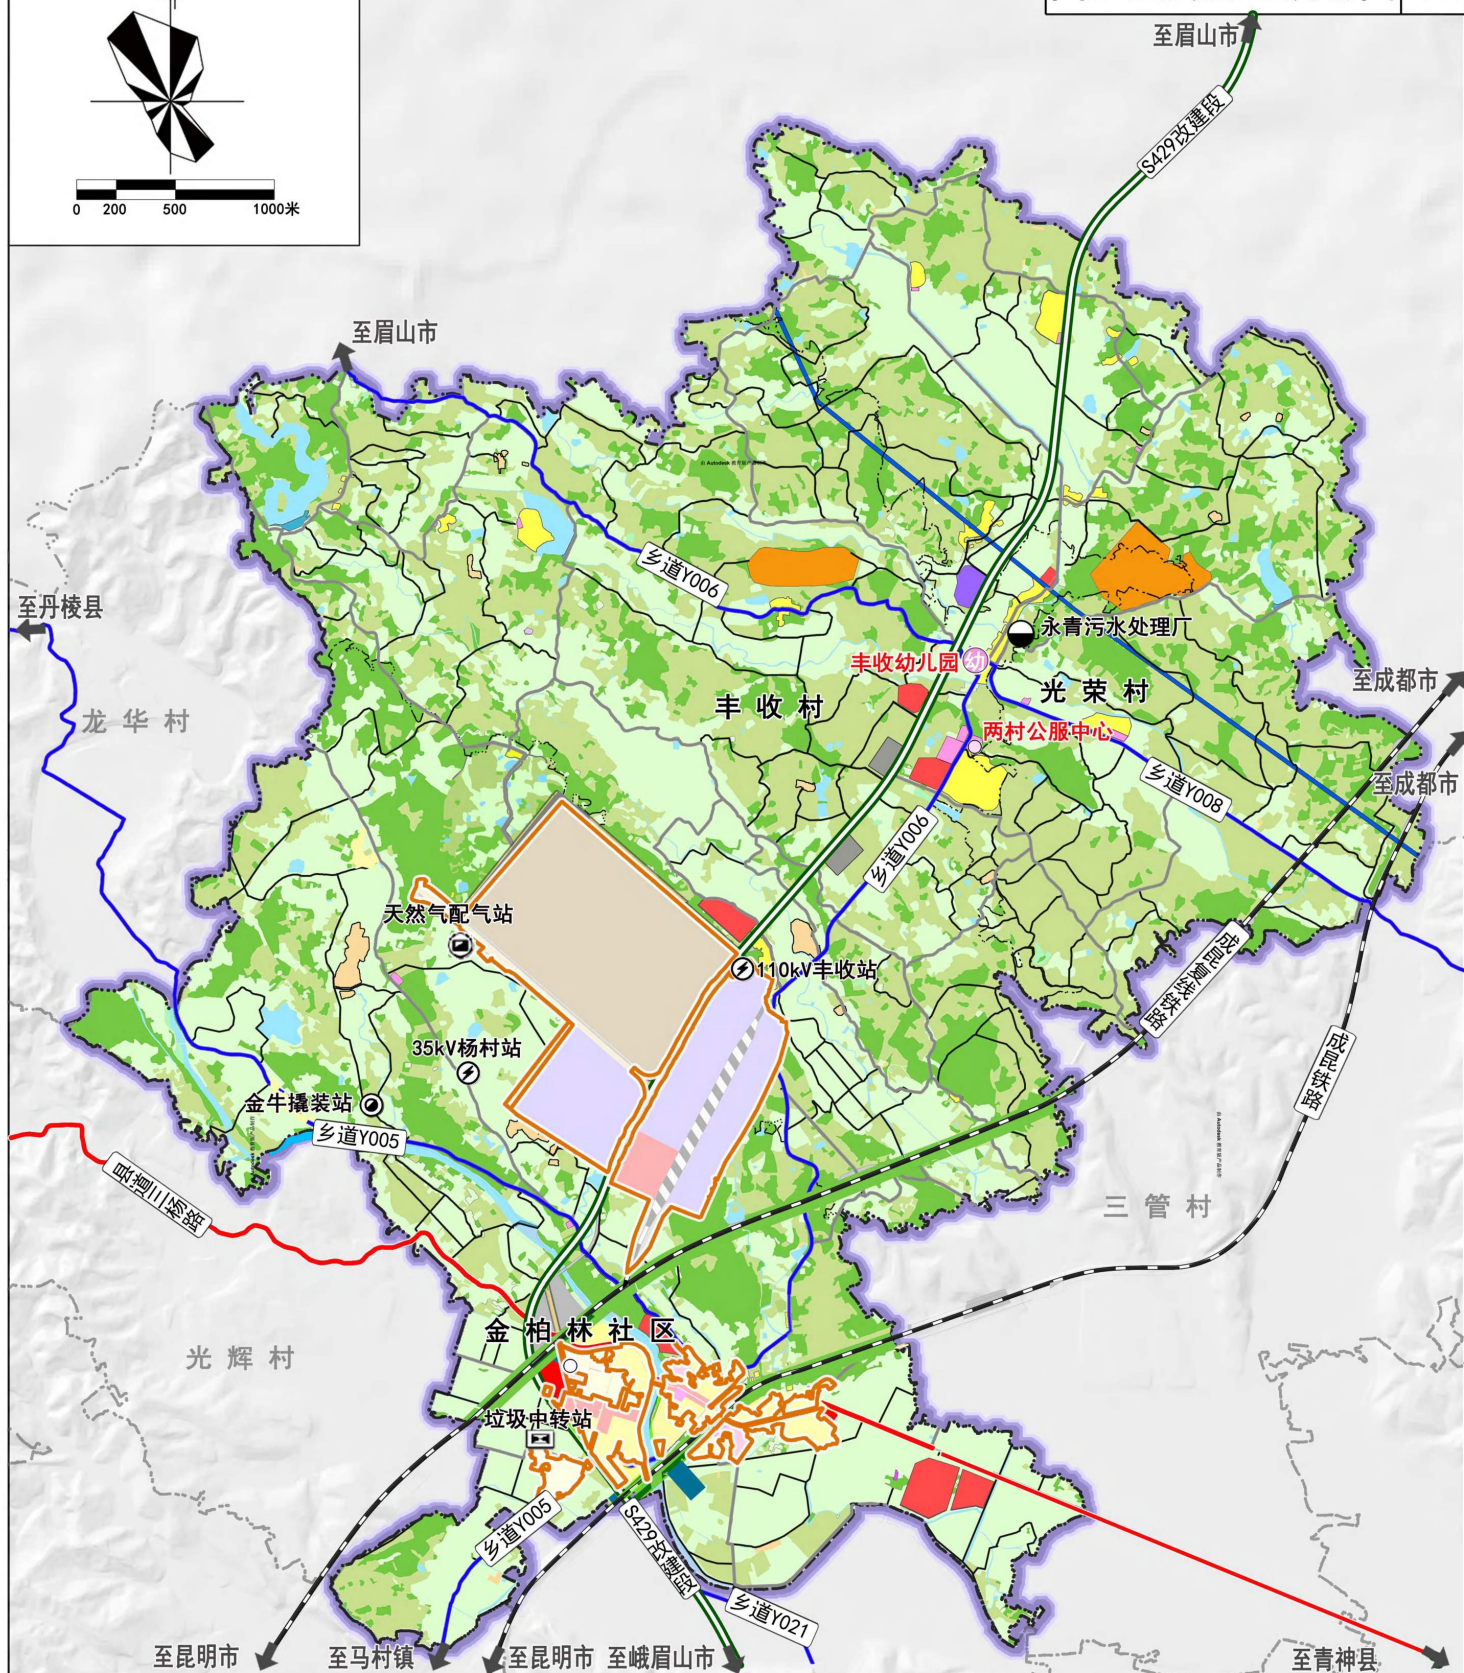


夹江县金柏林片区村规划（2023-2035年）

国土空间用地规划图 06

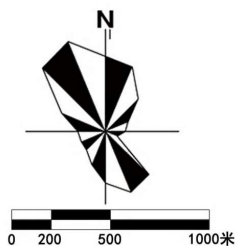

图例

- | | | | | | |
|-----|------|-----|--------|------------|--------|
| 村驻地 | 高速公路 | 机耕地 | 湿地 | 幼儿园用地 | 仓储用地 |
| 县界 | 国道 | 耕地 | 居住用地 | 农村社区服务设施用地 | 交通场站用地 |
| 镇界 | 县道 | 园地 | 公用设施用地 | 种植设施建设用地 | 干渠 |
| 村界 | 乡道 | 林地 | 特殊用地 | 畜禽养殖建设用地 | 陆地水域 |
| 铁路 | 村道 | 草地 | 机关团体用地 | 商业用地 | 城镇开发边界 |