

夹江县金柏林片区村规划（2023-2035年）

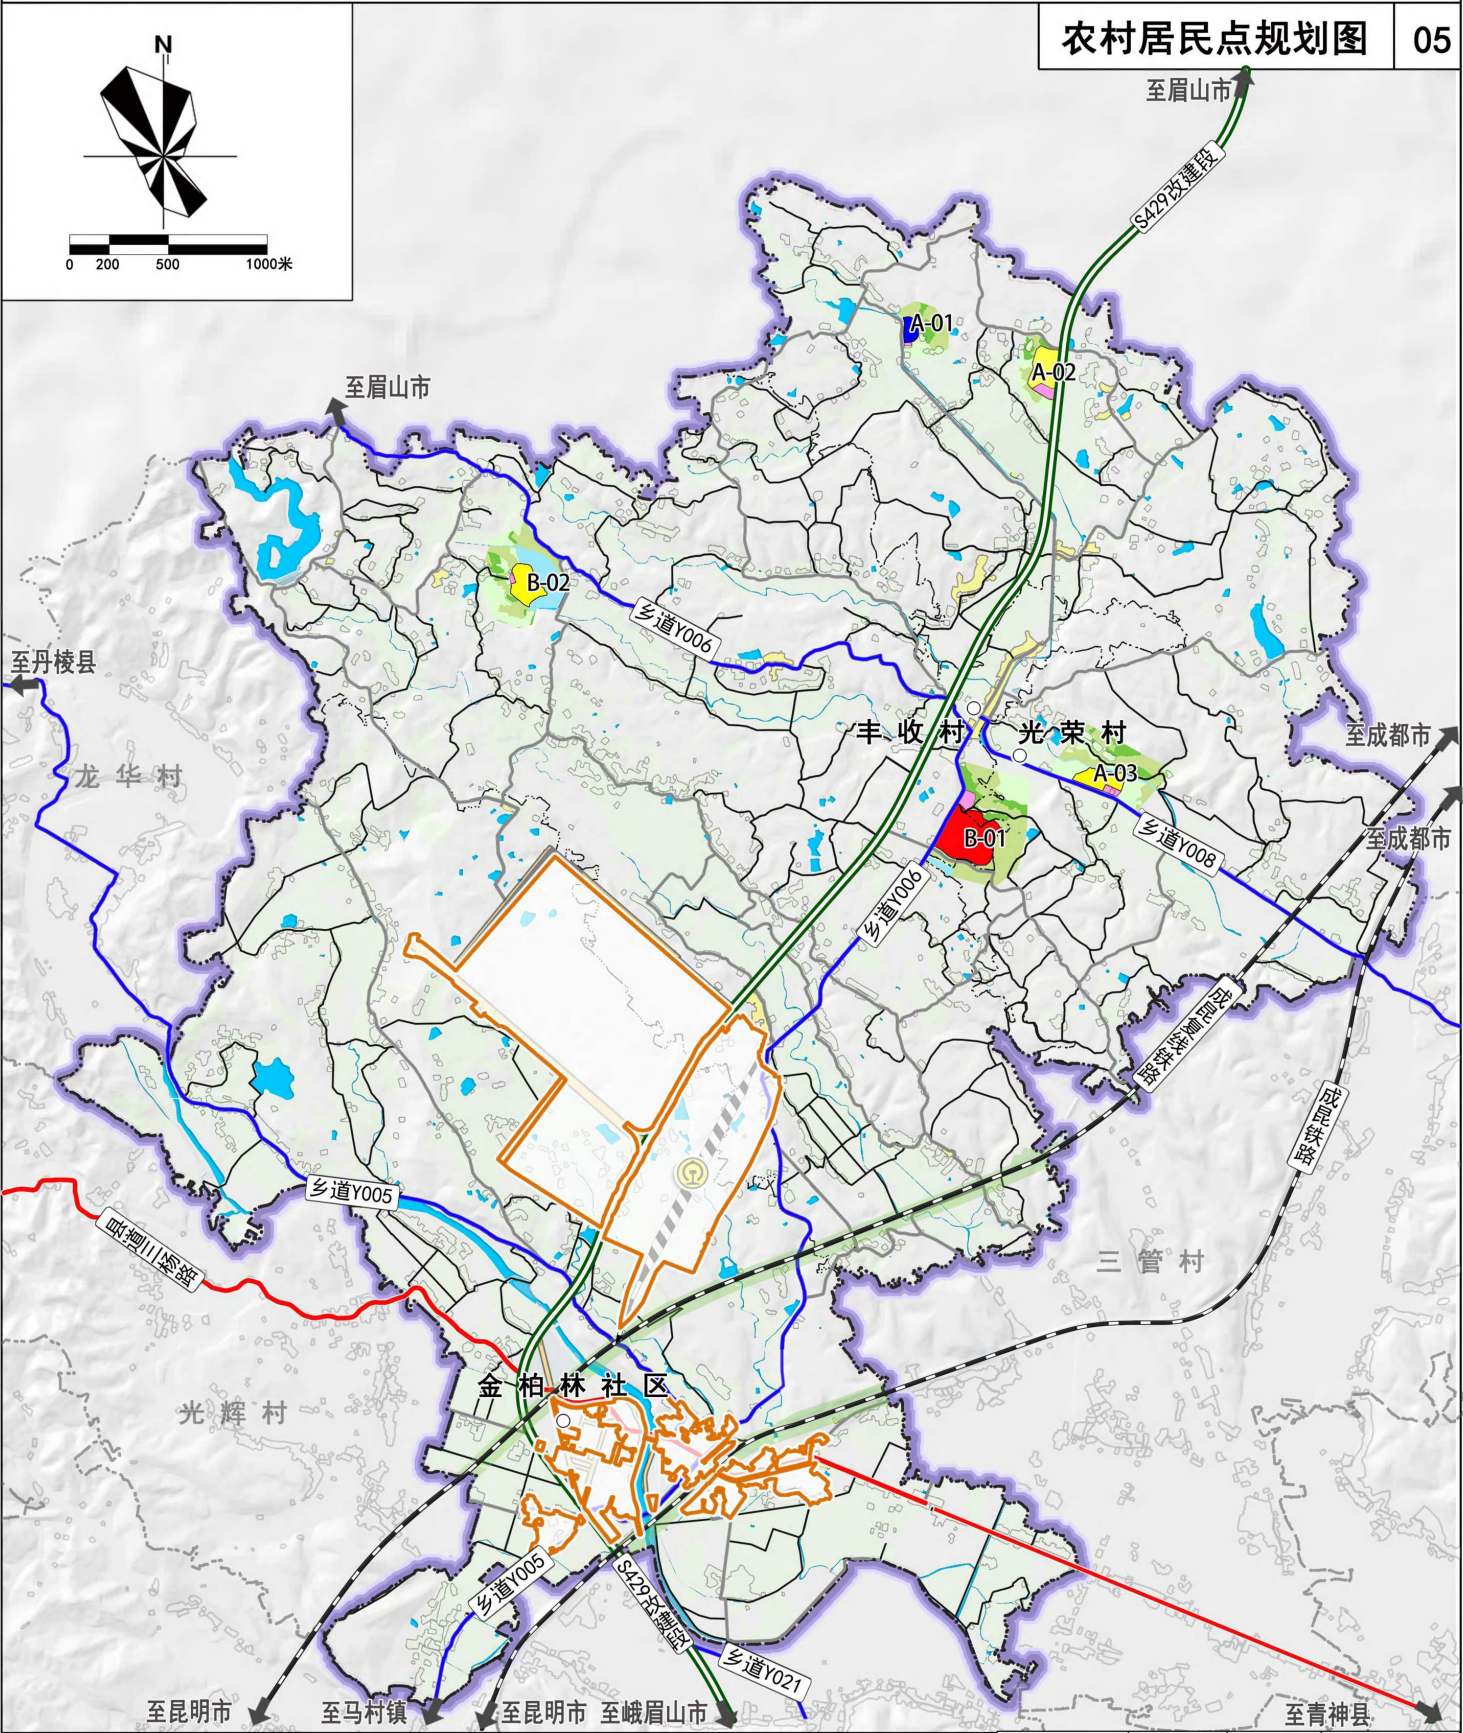


图 例

- 村驻地

县界

镇界

村界

铁路
- 高速公路
- 国道
- 省道
- 乡道
- 村道

城镇开发边界

耕地

园地

林地

现状宅基地

小型居民点

中型居民点

大型居民点

超大型居民点

编号	规划人口 (人)	规划户数 (户)	建设用地面积 (平方米)
丰收村-1	1000	407	69800
丰收村-2	300	122	23159
光荣村-1	100	41	7951
光荣村-2	300	122	22970
光荣村-3	300	122	21455