
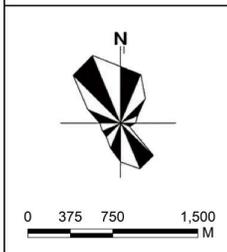


夹江县兰坝村级片区国土空间规划（2024-2035年）

05 乡村居住用地规划图

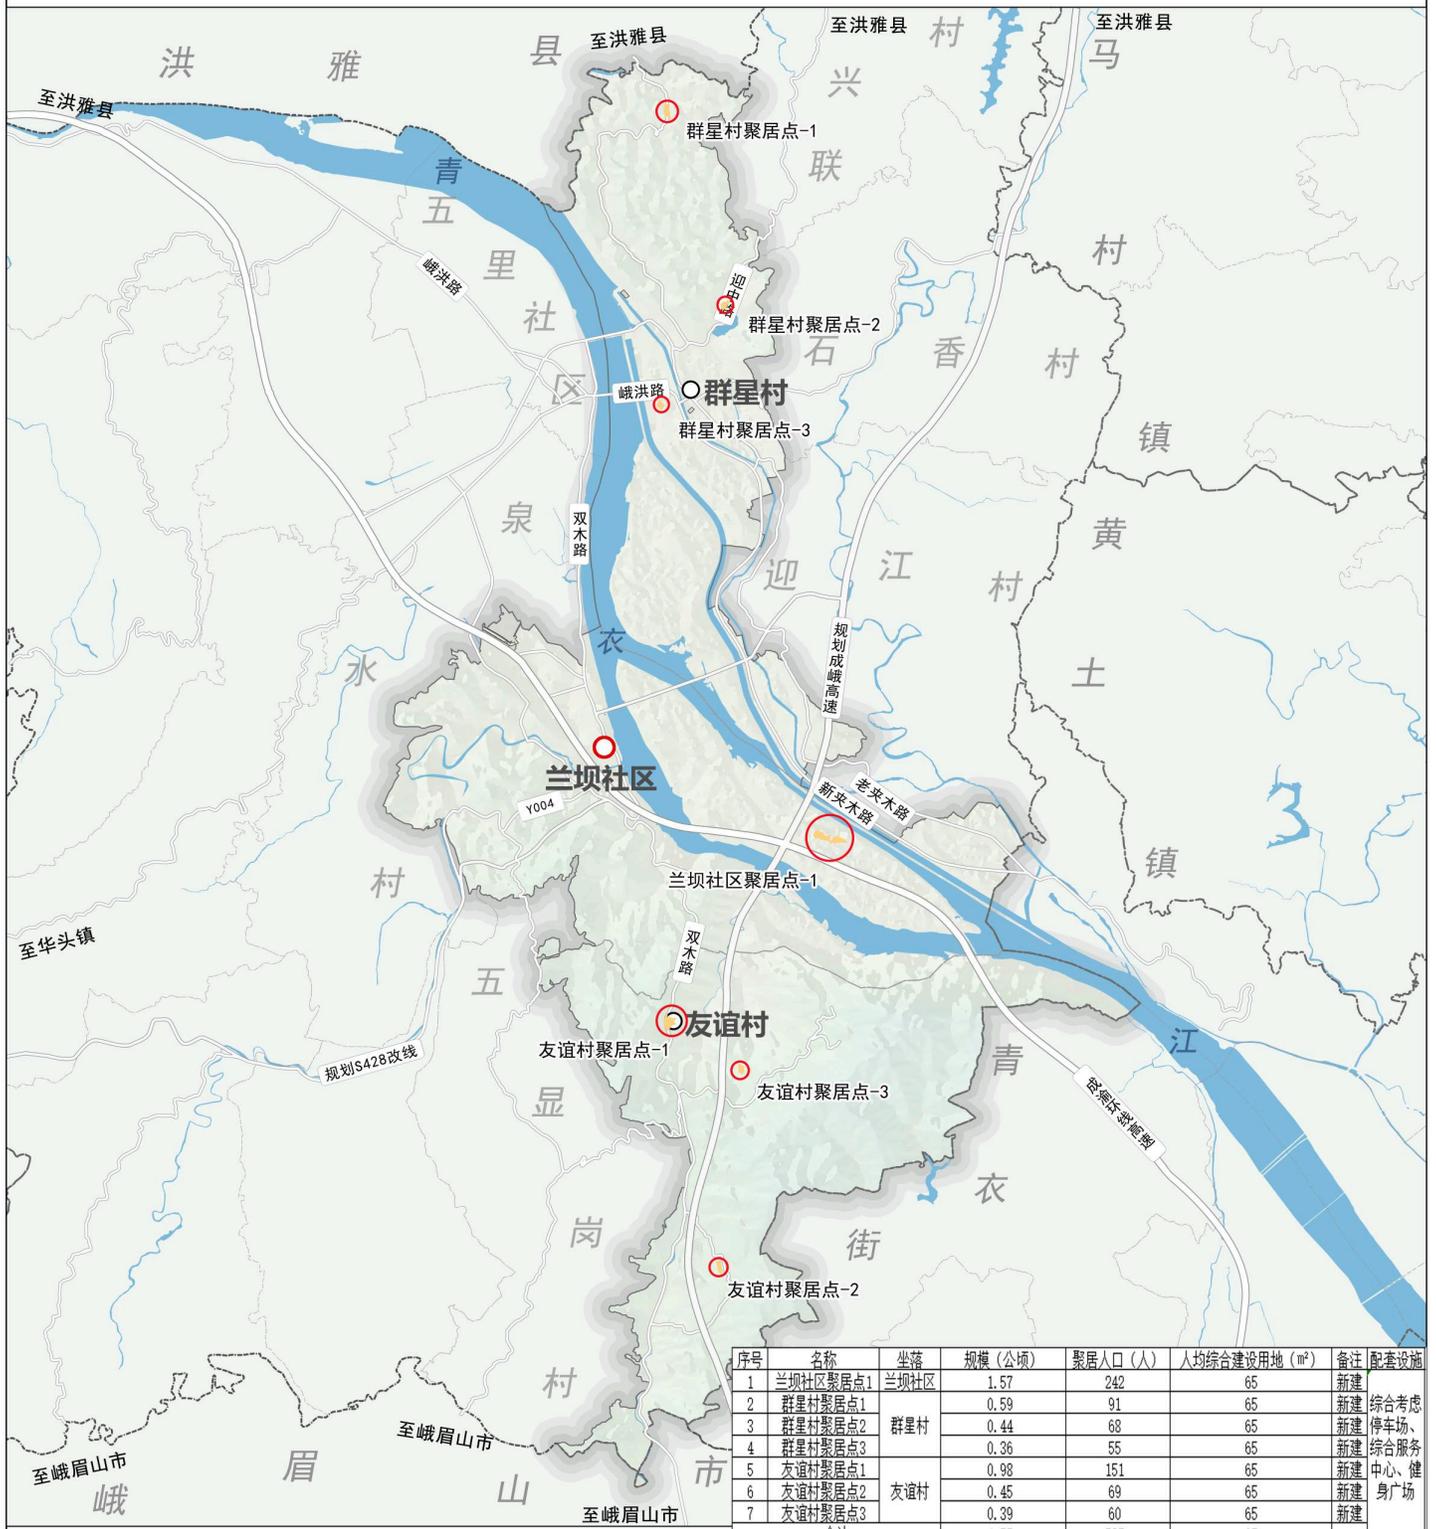

- 图例**
- 规划范围
 - 村界
 - 镇界
 - 县道
 - 乡道
 - 村道
 - 中心村
 - 其他村
 - 河流水域
 - 城镇开发边界
 - 居民点