


# “退城入园”2.0版绿色建材清洁生产园区基础设施建设项目（二期）方案规划公布

**建设单位**  
四川核力高新科技发展有限公司

**设计单位**  
长春市市政工程设计研究院有限责任公司

**建设地址**  
乐山市夹江县新场镇、吴场镇

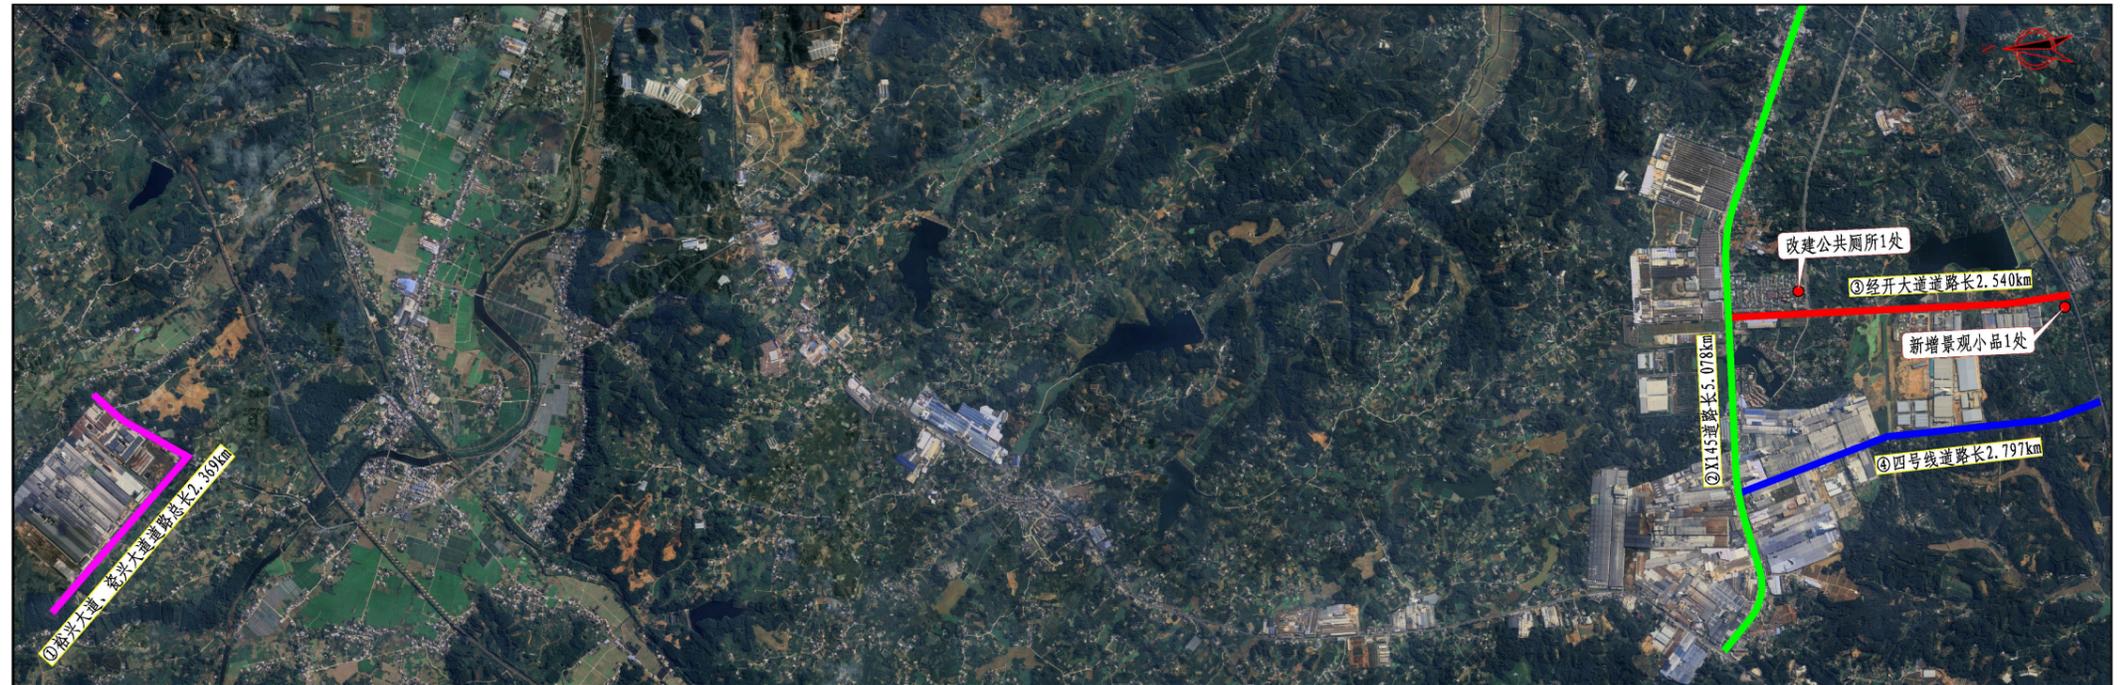

该项目方案已经批准，根据《中华人民共和国城乡规划法》第四十条、《四川省城乡规划条例》第四十八条之规定，现予以公布。



夹江县自然资源局  
2026年3月23日

道路建设内容	①裕兴大道、瓷兴大道	②X145	③经开大道	④四号线	合计
路面整治 (m <sup>2</sup> )	40	-	43118	192	43350
新建人行步道 (m <sup>2</sup> )	-	-	7750	-	7750
绿化整治 (m <sup>2</sup> )	-	22889	46320	-	69209
新建太阳能路灯 (套)	-	-	168	188	356
交安设施治理 (km)	2.369	-	2.54	2.797	7.706
新增景观小品 (处)	-	-	1	-	1
改建公共厕所 (m <sup>2</sup> /处)	-	-	25.6/1	-	25.6/1
雨污水管治理 (m)	2721	-	2468	2974	8163